














Plan Local d'Urbanisme


VILLECRESNES


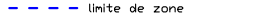

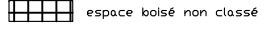
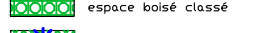
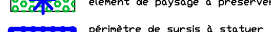
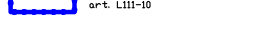
ELABORATION	REVISION	PIECE N° 3.1  plan de zonage échelle 1/2 500
prescrite le : 28 mars 2009	prescrite le :	
arrêté le : 28 février 2009	arrêté le :	
approuvé le : 21 janvier 2012	approuvé le :	
notifié le :	notifié le :	
mise à jour le :	mise à jour le :	Vu pour être annexé à la délibération du : 19 décembre 2007

-  noyau villageois
-  quartiers d'habitat collectif
-  habitat intermédiaire
-  dominante d'habitat individuel
-  dominante d'équipements collectifs
-  développement urbain
-  dominantes d'activités
-  urbanisation future
-  espace agricole
-  espaces protégés
-  capacité d'accueil limitée
-  zone à caractère mixte

Emplacements réservés	Bénéficiaire	Superficie
1. Equipement public : espaces verts récréatifs et extensions des jardins familiaux	SUPPRIMÉ	
2. Chemin classé à la limite vers : Rue de la station	Commune	60 m
3. Emprise voies entre la rue de L1 Dapozio et la rue du général Ledoux	Commune	1 285 m
4. Emplacement carte cad. rue de la ferme aux Pucés	Commune	715 m
5. Voies : Création de la RD 31 et empiètement de la RD 53	Département	99 348 m
6. Empiètement de l'emprise de la RN 10	Etat	24 850 m
7. Contrainte écologique	Commune	9 880 m
8. Aménagement et empiètement d'une voie privée	SUPPRIMÉ	

DENOMINATION DES VOIES	Bénéficiaire	EMPIÈSE FUTUR (DE LA VOIE)
7. Rue de la Bourgogne	Commune	11 m
8. Rue de la Genette	Commune	11 m
9. Allée de la Poste aux Herbes (jusqu'à l'allée de l'Espérance)	Commune	9 m
10. Allée Royale	Commune	9 m
11. Allée de la Justice	Commune	9 m
12. Avenue du Général Ledoux	Commune	11 m
13. Chemin d'André	Commune	9 m
14. Chemin des Béguinons	Commune	10 m
15. Chemin des Cloisons	Commune	10 m
16. Chemin des Jolives	Commune	8 m
17. Chemin des Planches	Commune	10 m
18. Chemin du Quatre	Commune	8 m
19. Rue de Caroly	Commune	8 m
20. Rue des Fontaines du Mar	Commune	10 m
21. Rue de l'Étoile	Commune	11 m
22. Rue des Planches	Commune	10 m
23. Rue de l'Éclair	Commune	10 m
24. Rue du Mar	Commune	8 m
25. Rue d'Yvette	Commune	11 m
26. Rue du Docteur Bertrand	Commune	9 m
27. Allée du Renard	Commune	9 m
28. Allée des Hélices (jusqu'à l'allée du Renard)	Commune	9 m
29. Allée des Tilleuls	Commune	9 m
30. Rue des Mertes	Commune	10 m
31. Rue de l'Éclair	Commune	11 m
32. Rue des Poires	Commune	9 m
33. Rue des Panneaux	Commune	9 m
34. Rue des Martelles (du n°28 au chemin de Vaux)	Commune	10 m
35. Chemin de Vaux	Commune	10 m
36. Chemin rural n° 22 B du Chemin Vau	Commune	11 m
37. Sentier de la Bourgogne	Commune	2 m
38. Rue du Lieutenant Dapozio	Commune	11 m

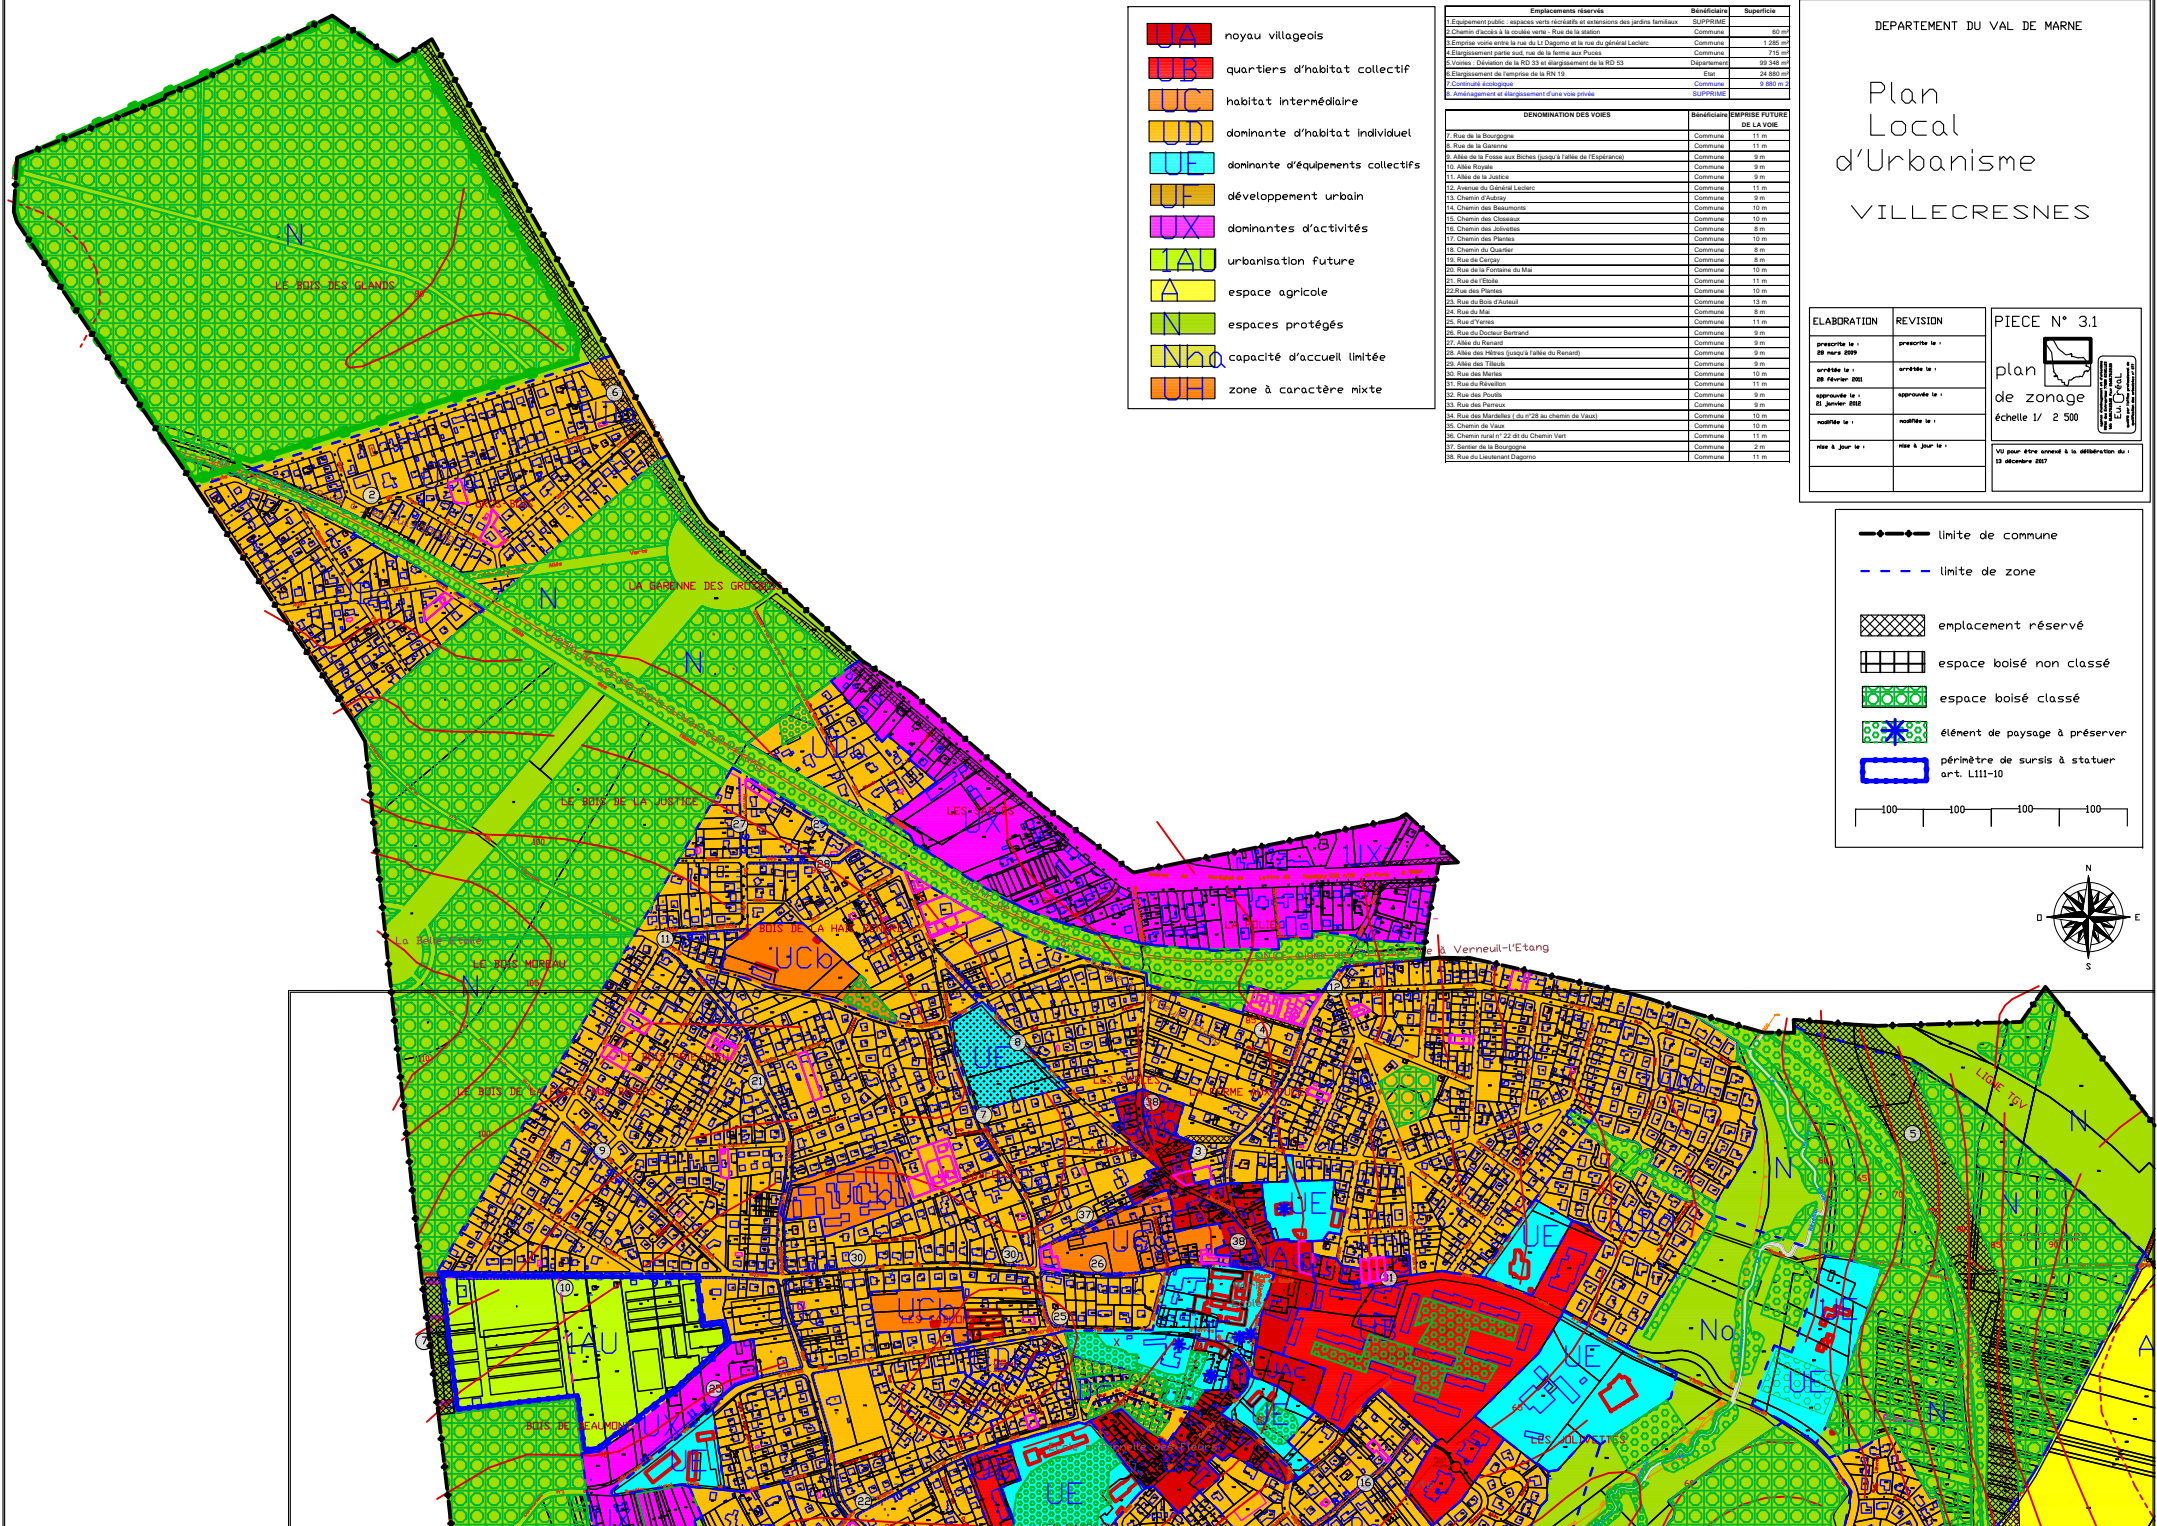

-  limite de commune
-  limite de zone
-  emplacement réservé
-  espace boisé non classé
-  espace boisé classé
-  élément de paysage à préserver
-  périmètre de sursis à statuer art. L111-10

100 100 100 100

